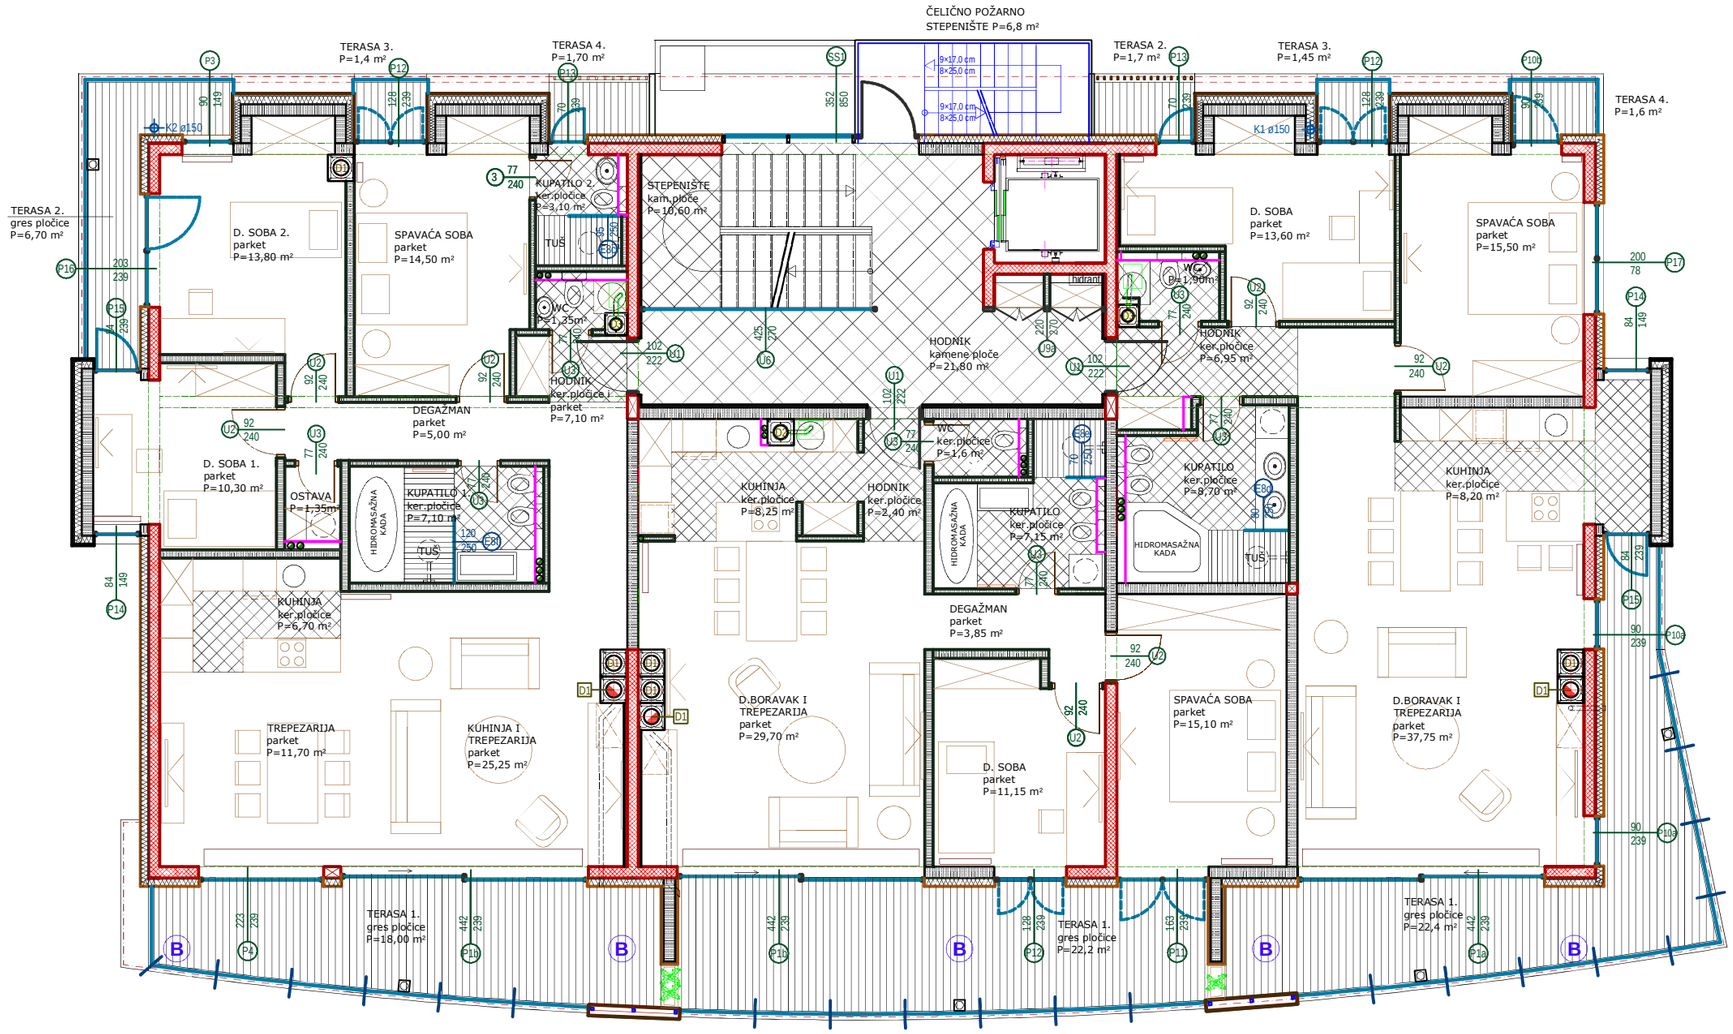OSNOVA SPRATA 2