




# 4 . S p r a t

Površina = 56,34m<sup>2</sup>

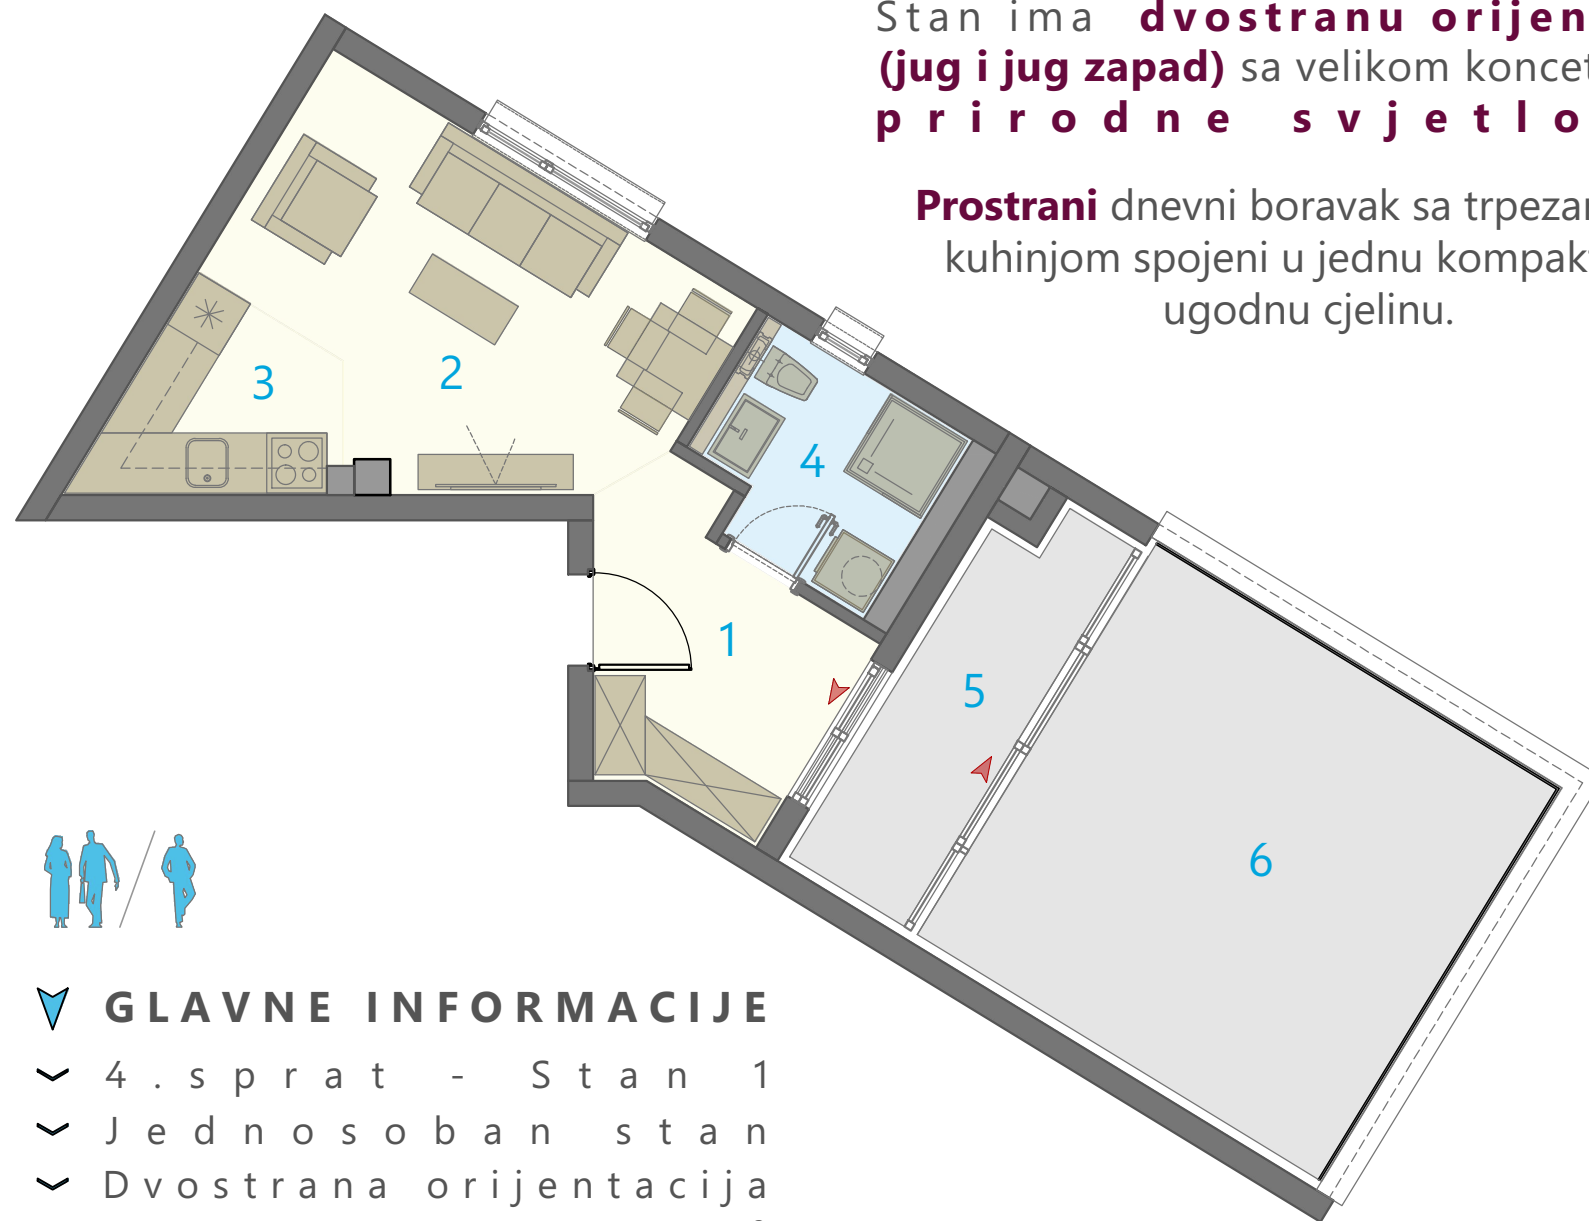


## GLAVNE INFORMACIJE

- ✓ 4 . s p r a t - S t a n 1
- ✓ J e d n o s o b a n s t a n
- ✓ D v o s t r a n a o r i j e n t a c i j a
- ✓ U k u p n a P - 5 6 , 3 4 m<sup>2</sup>

**Jednosoban** sa dispozicijom koja nudi odličnu iskoristivost prostora.

Stan ima **dvostranu orijentaciju (jug i jug zapad)** sa velikom koncentracijom **prirodne svjetlosti**.

**Prostrani** dnevni boravak sa trpezarijom i kuhinjom spojeni u jednu kompaktnu i ugodnu cjelinu.

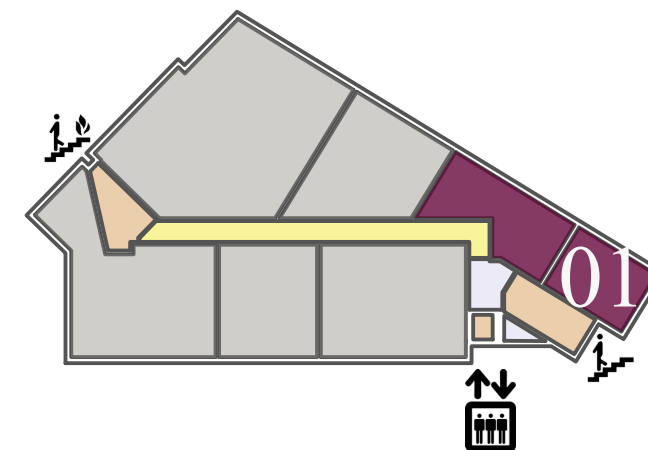

## STAMBENI OBJEKAT

Sut+P+5

Lokacija

GRAD TUZLA,  
TUZLANSKI  
KANTON

Adresa

U L I C A  
TUZLANSKOG  
O D R E D A

Investitor

**DELING INVEST**

Projektantski tim

Projektni biro  
**ARHITEKT d.o.o.**

projekt nibir c **Arhitekt**  
Projektni biro ARHITEKT d.o.o. Tuzla - Office Sarajevo

**S O P L 2 0 2 0**

## 4 . s p r a t Jednosoban stan

1	ULAZNI HOL	6,81m <sup>2</sup>
2	DNEVNI BORAVA + TRPEZARIJA	13,96m <sup>2</sup>
3	KUHINJA	4,06m <sup>2</sup>
4	KUPATILO	4,22m <sup>2</sup>
5	ZATVORENI DIO BALKONA	5,56m <sup>2</sup>
6	BALKON	21,73m <sup>2</sup>

### UKUPNO

POVRŠINA STANA	<b>29,05m<sup>2</sup></b>
POVRŠINA BALKON	<b>27,29m<sup>2</sup></b>

**UKUPNO POVRŠINA STANA SA BALKONOM**

**56,34m<sup>2</sup>**

1.0 2.0 4.0 6.0 8.0 10.0 12.0 14.0 16.0 18.0 20.0 m M 1:75