

STAMBENI
OBJEKAT

Sut+P+5

Lokacija

GRAD TUZLA,
TUZLANSKI
KANTON

Adresa

ULICA
TUZLANSKOG
ODREDA

Investitor

DELING INVEST

Projektantski tim

Projektni biro
ARHITEKT d.o.o.projektni biro **Arhitekt**
Projektni biro ARHITEKT d.o.o. Tuzla - Office Sarajevo

5 . S p r a t

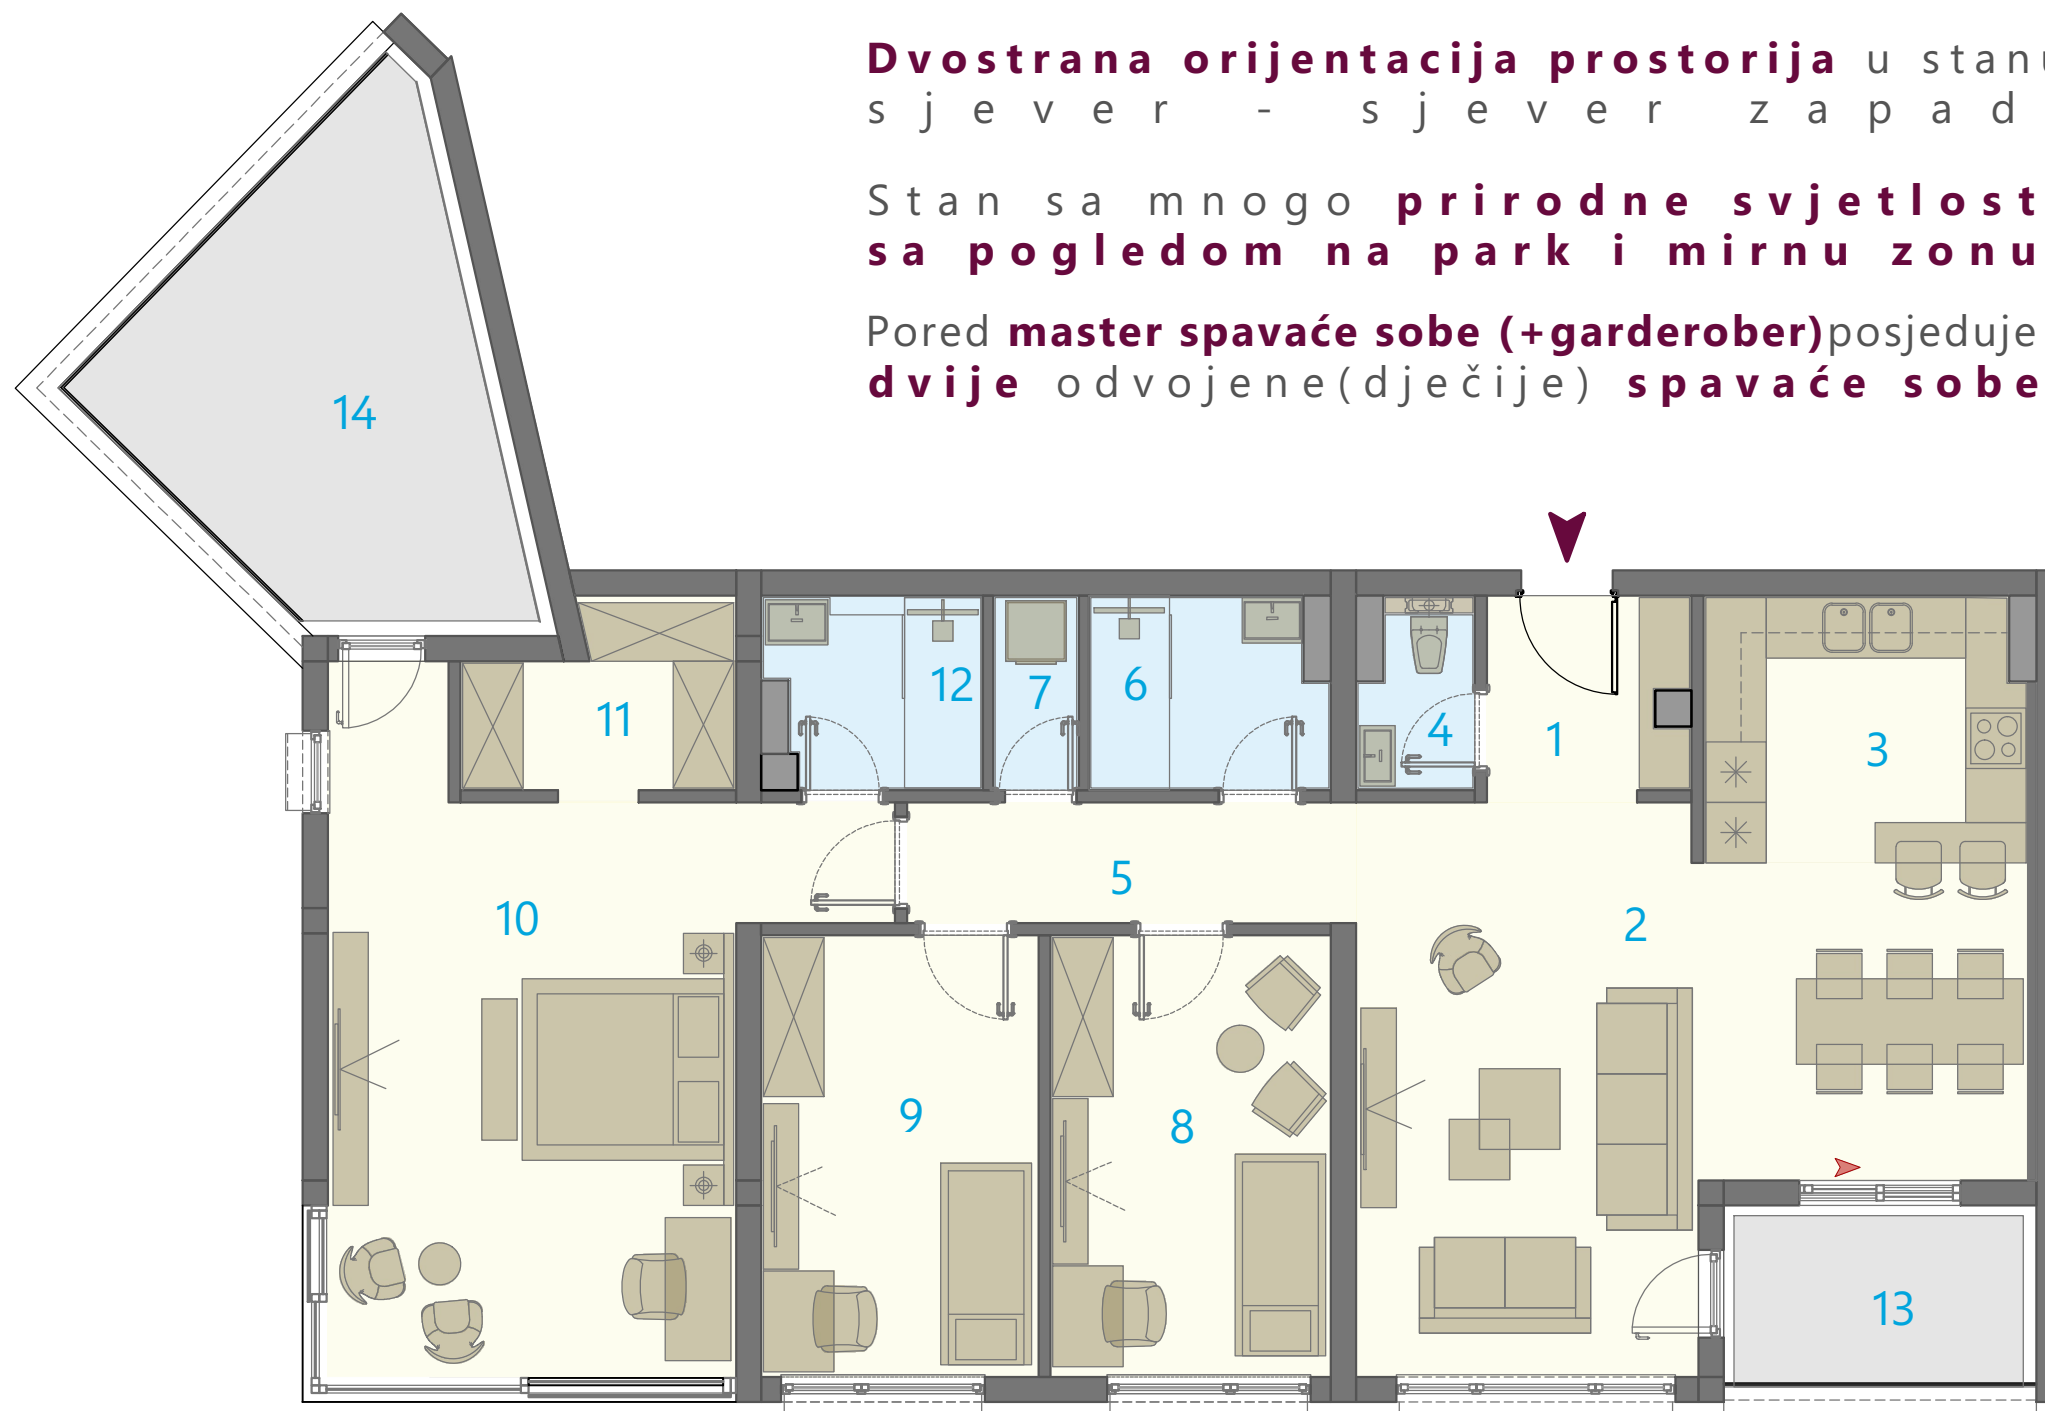
Površina = 134,53m²

Četverosoban stan na uglu objekta sa dispozicijom koja nudi odličnu iskoristivost prostora.

Dvostrana orijentacija prostorija u stanu sjever - sjever zapad.

Stan sa mnogo prirodne svjetlosti sa pogledom na park i mirnu zonu.

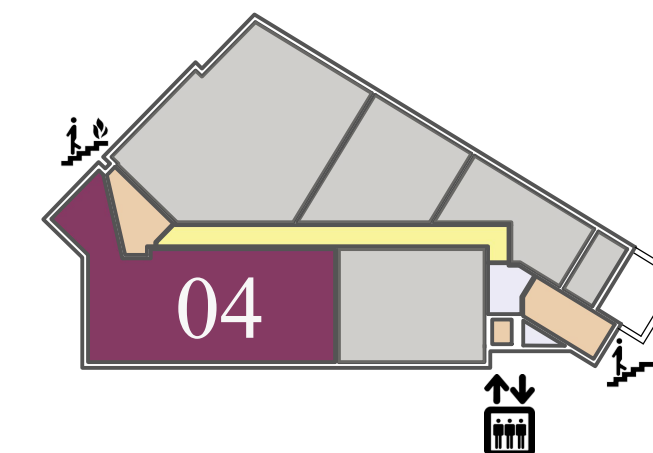
Pored master spavaće sobe (+garderober) posjeduje i dvije odvojene (dječije) spavaće sobe.

5 . S P R A T
Četverosoban stan

1	ULAZNI HOL	3,97m ²
2	DNEVNI BORAVAK + TRPEZARIJA	29,64m ²
3	KUHINJA	8,37m ²
4	WC	1,77m ²
5	HODNIK	5,34m ²
6	KUPATILO 1	4,40m ²
7	VEŠERAJ	1,64m ²
8	DJEČIJA SOBA 1	12,18m ²
9	DJEČIJA SOBA 2	12,04m ²
10	MASTER SPAVAĆA SOBA	26,67m ²
11	GARDEROBER	4,59m ²
12	KUPATILO 2	3,92m ²
13	LOĐA	4,88m ²
14	BALKON	15,11m ²

UKUPNO

POVRŠINA STANA	114,53m ²
POVRŠINA LOĐE	20,00m ²

UKUPNO POVRŠINA STANA
SA LOĐOM134,53m²

SO PL 2020



GLAVNE INFORMACIJE

- ✓ 5. sprat - Stan 4
- ✓ Četverosoban stan
- ✓ Dvostrana orijentacija
- ✓ Ukupna P - 134,53²