

STAMBENI
OBJEKAT

Sut+P+5

Lokacija

GRAD TUZLA,
TUZLANSKI
KANTON

Adresa

ULICA
TUZLANSKOG
ODREDA

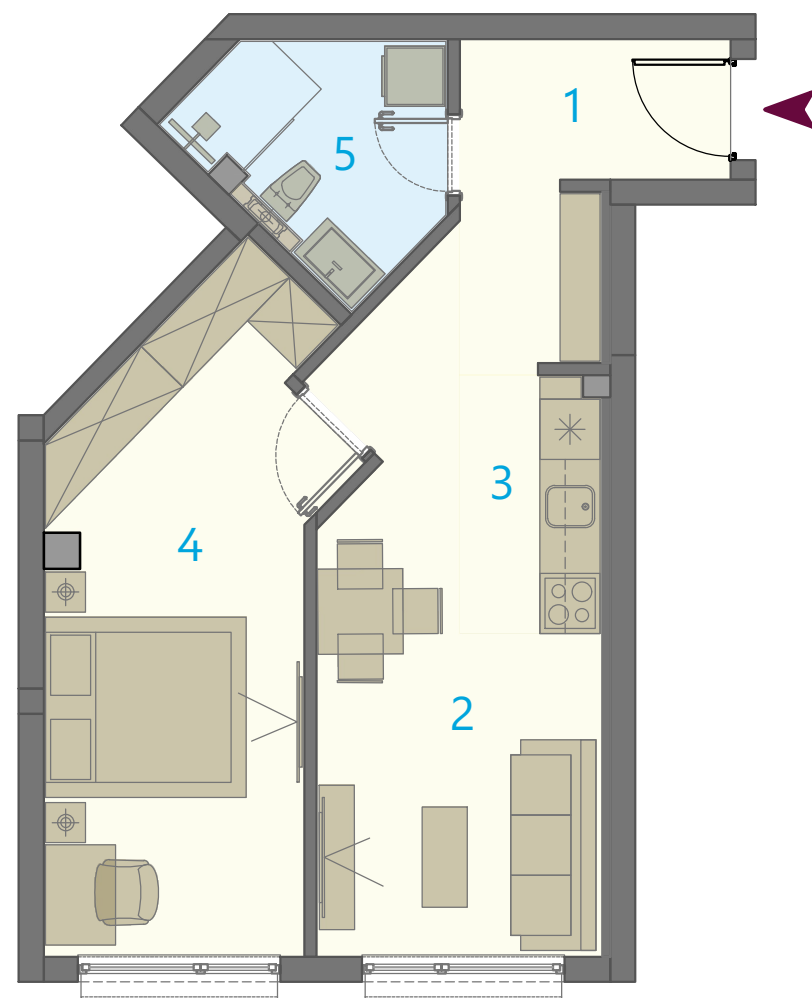
Investitor

DELING INVEST

Projektantski tim

Projektni biro
ARHITEKT d.o.o.projektni biro **Arhitekt**
Projektni biro ARHITEKT d.o.o. Tuzla - Office Sarajevo

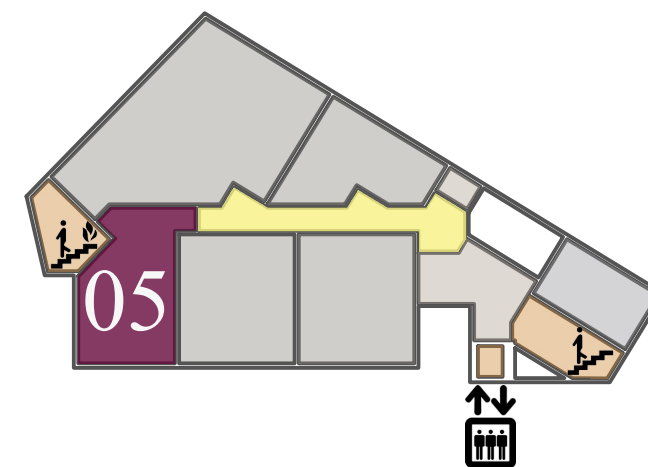
E t a ž a p r i z e m l j a

Površina = 45,32m²

PRIZEMLJE Dvosoban stan

1	ULAZNI HOL	6,42m ²
2	DNEVNI BORAVA + TRPEZARIJA	13,61
3	KUHNJA	3,61m ²
4	SPAVAĆA SOBA	16,79m ²
5	KUPATILO	4,89m ²

UKUPNO POVRŠINA STANA

45,32m²

SO PL 2020

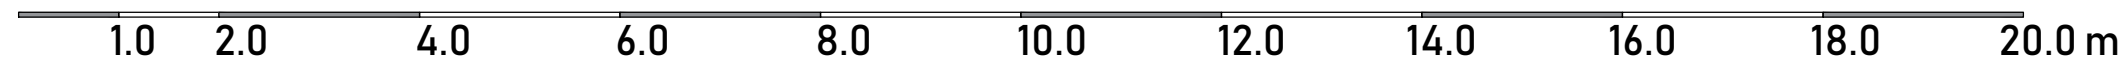


GLAVNE INFORMACIJE

- ✓ Prizemlje - Stan 5
- ✓ Dvosoban stan
- ✓ Sjever - zapad orientacija
- ✓ Ukupna P - 45,32²

Dvosoban stan sa dispozicijom koja nudi odličnu iskoristivost prostora. Stan ima **sjever zapad orientaciju** sa velikom koncentracijom **prirodne svjetlosti**.

Prostrani dnevni boravak sa trpezarijom i kuhinjom. Odvojena prostorija **spavaće sobe**



M 1:75