

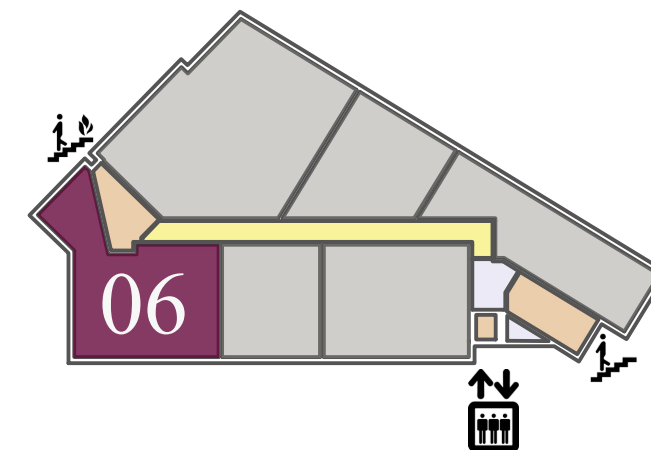


## 1. Sprat

Površina = 83,44m<sup>2</sup>

## GLAVNE INFORMACIJE

- ✓ 1. sprat - Stan 6
- ✓ Trosoban stan
- ✓ Dvostrana orijentacija
- ✓ Ukupna P - 83,44m<sup>2</sup>

STAMBENI  
OBJEKAT

Sut+P+5

Lokacija

GRAD TUZLA,  
TUZLANSKI  
KANTON

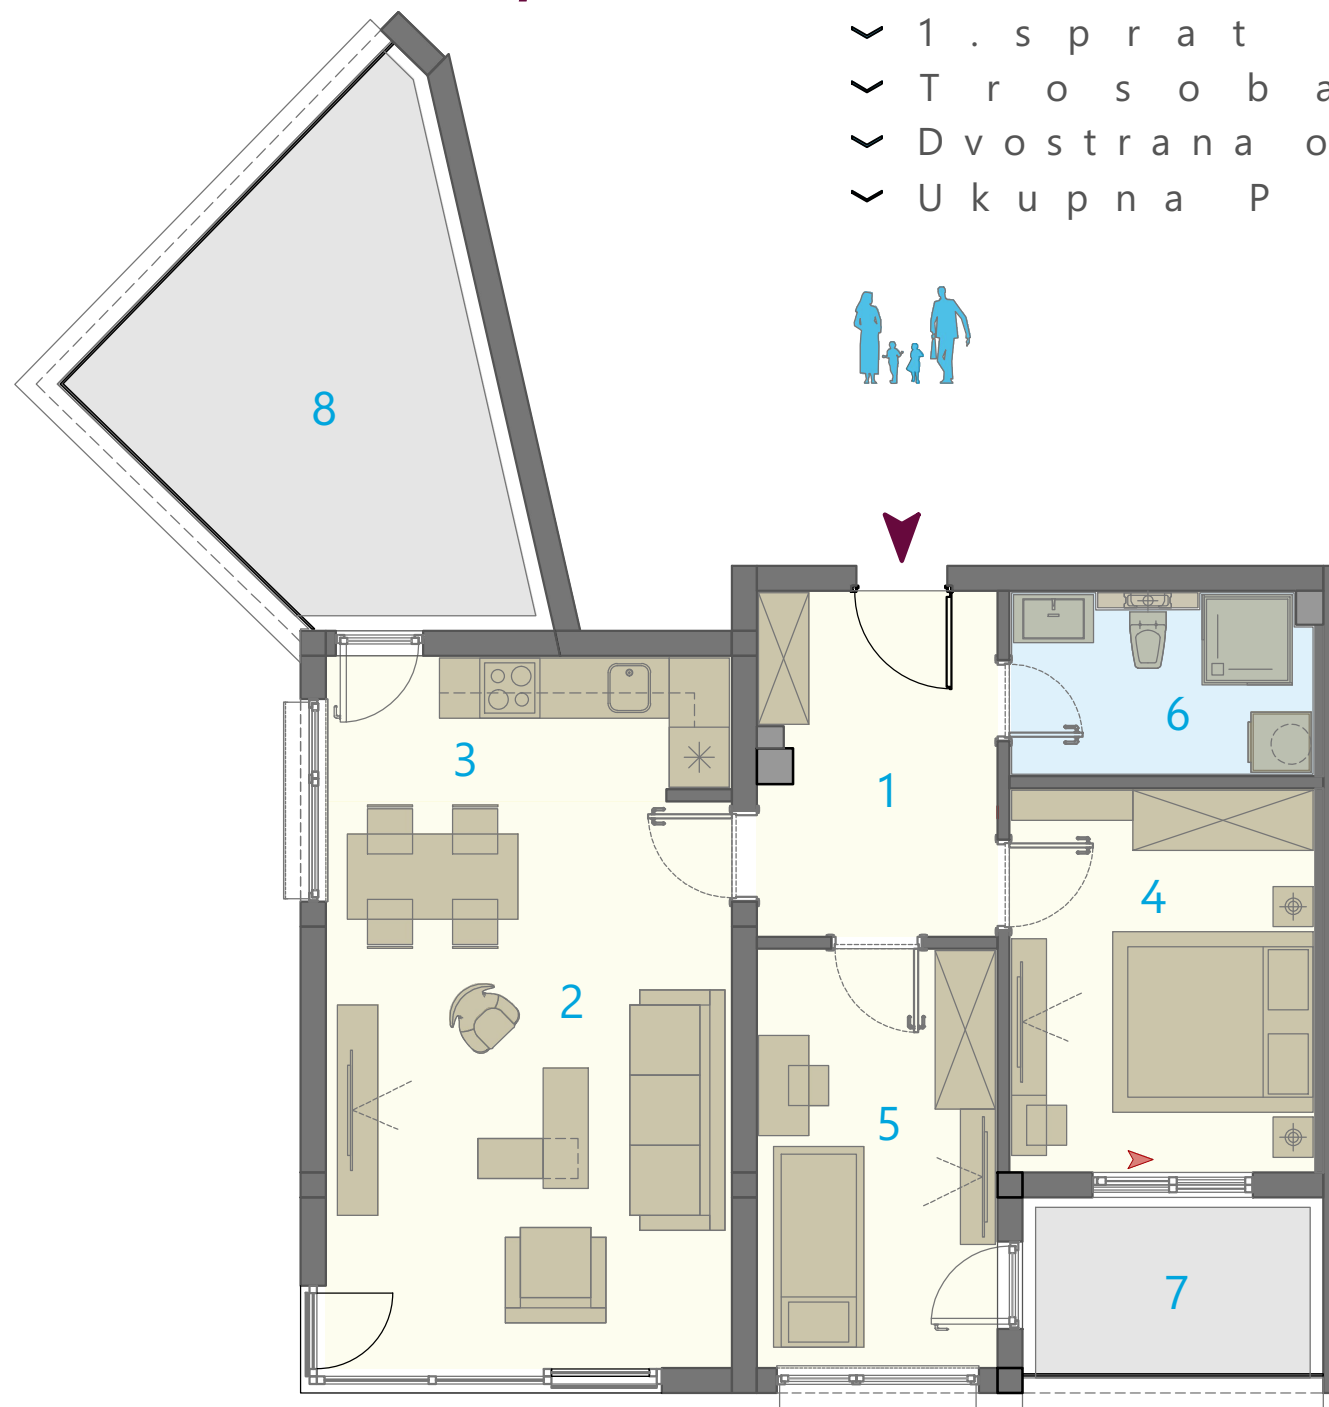
Adresa

ULICA  
TUZLANSKOG  
ODREDA

Investitor

DELING INVEST

Projektantski tim

Projektni biro  
ARHITEKT d.o.o.projektni biro **Arhitekt**  
Projektni biro ARHITEKT d.o.o. Tuzla - Office Sarajevo

**Trosoban stan**  
na uglu objekta.

Odvojena  
prostorija **master**  
**spavaće sobe** te  
prostorija  
**spavaće sobe**  
**(dječija soba).**

Bogatstvo  
otvorenog  
prostora lođe i  
balkona.

SOPL 2020

1. SPRAT  
Trosoban stan

1	HODNIK	8,09m <sup>2</sup>
2	DNEVNI BORAVAK + TRPEZARIJA	22,88m <sup>2</sup>
3	KUHINJA	5,79m <sup>2</sup>
4	SPAVAĆA SOBA	11,68m <sup>2</sup>
5	DJEČIJA SOBA	10,02 <sup>2</sup>
6	KUPATILO	5,21m <sup>2</sup>
7	LOĐA	4,66m <sup>2</sup>
8	BALKON	15,11m <sup>2</sup>

## UKUPNO

POVRŠINA STANA	63,67m <sup>2</sup>
P LOĐA + BALKON	19,77m <sup>2</sup>

**UKUPNO POVRŠINA STANA  
SA LOĐOM I BALKONOM**

83,44m<sup>2</sup>

**Dvostrana orijentacija prostorija** u stanu sjever - sjever zapad.  
Stan sa mnogo **prirodne svjetlosti sa pogledom na park i mirnu zonu.**

1.0 2.0 4.0 6.0 8.0 10.0 12.0 14.0 16.0 18.0 20.0 m M 1:75