


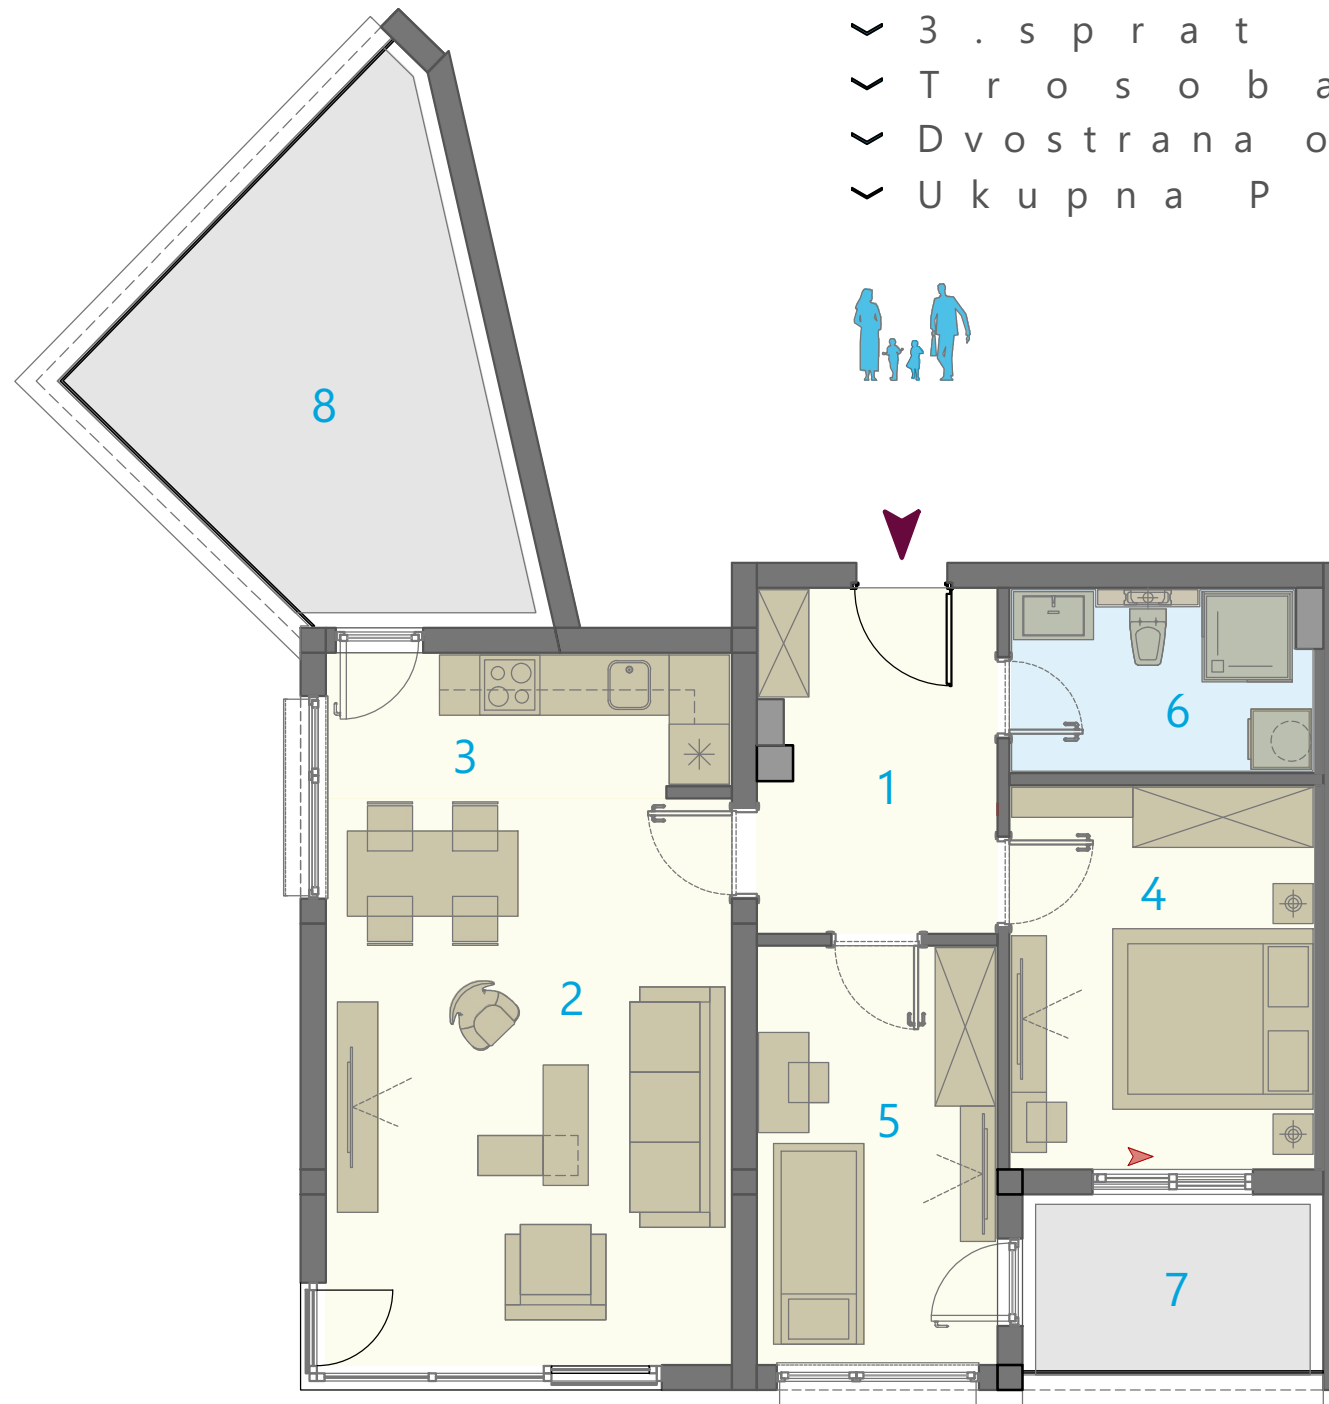


3 . S p r a t

Površina = 83,33 m²

GLAVNE INFORMACIJE

- ✓ 3 . s p r a t - S t a n 6
- ✓ T r o s o b a n s t a n
- ✓ D v o s t r a n a o r i j e n t a c i j a
- ✓ U k u p n a P - 8 3 , 3 3 m²

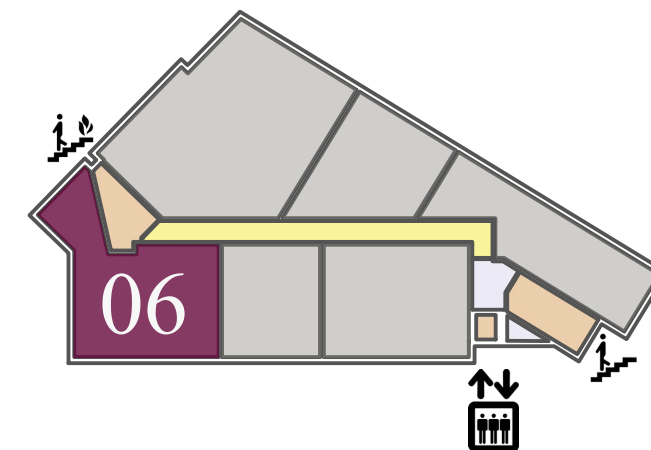STAMBENI
OBJEKAT

Sut+P+5

Lokacija

GRAD TUZLA,
TUZLANSKI
KANTON

Adresa

U L I C A
TUZLANSKOG
O D R E D A

Investitor

DELING INVEST

Projektantski tim

Projektni biro
ARHITEKT d.o.o.projektni biro **Arhitekt**
Projektni biro ARHITEKT d.o.o. Tuzla - Office Sarajevo

SO PL 2020

3 . S P R A T
Trosoban stan

1	HODNIK	8,03m ²
2	DNEVNI BORAVAK + TRPEZARIJA	22,88m ²
3	KUHINJA	5,79m ²
4	SPAVAĆA SOBA	11,68m ²
5	DJEČIJA SOBA	10,02 ²
6	KUPATILO	5,16m ²
7	LOĐA	4,66m ²
8	BALKON	15,11m ²

UKUPNO

POVRŠINA STANA	63,56m ²
P LOĐA + BALKON	19,77m ²

UKUPNO POVRŠINA STANA
SA LOĐOM I BALKONOM83,33m²Trosoban stan
na uglu objekta.Odvojena
prostorija **master
spavaće sobe** te
prostorija
**spavaće sobe
(dječija soba)**.Bogatstvo
otvorenog
prostora lođe i
balkona.Dvostrana orijentacija prostorija u stanu sjever - sjever zapad.
Stan sa mnogo prirodne svjetlosti sa pogledom na park i mirnu zonu.

1.0 2.0 4.0 6.0 8.0 10.0 12.0 14.0 16.0 18.0 20.0 m M 1:75