

STAMBENO
POSLOVNI
OBJEKAT
O3 Sut+P+8
O4 Sut+P+14


12. Sprat

Površina = 61,68m²

GLAVNE INFORMACIJE

- ~ 12. sprat - Stan 6
- ~ Trosoban stan
- ~ Dvostrana orijentacija
- ~ Ukupna P - 61,68m²

SKYLINE PLAZA TUZLA
Sut+P+8 i Sut+P+14

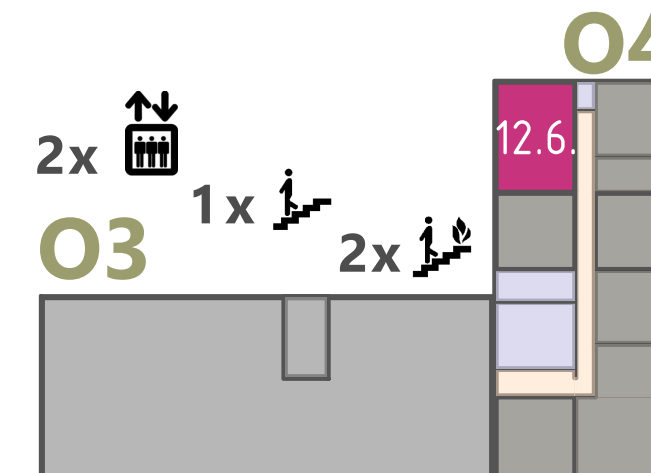

SPO SP 2021

12. SPRAT
Trosoban stan

1	HODNIK	6,84m ²
2	DNEVNI BORAČAK + TRPEZARIJA	18,10m ²
3	KUHINJA	6,92m ²
4	SPAČAĆA SOBA	14,10m ²
5	SPAČAĆA SOBA	8,56m ²
6	VEŠERAJ	0,81m ²
7	KUPATILO	3,75m ²
8	LOĐA	2,60m ²

UKUPNO	
POVRŠINA STANA	59,08m ²
POVRŠINA LOĐE	2,60m ²
UKUPNO POVRŠINA STANA SA LOĐOM	

61,68m²

Lokacija

GRAD TUZLA
TUZLANSKI KANTON
Bosna i Hercegovina

Adresa

ULICA
GINE HERMAN


Investitor

DELING INVEST

Projektantski tim

Projektni biro
ARHITEKT d.o.o.

Nº12.6. TROSOBAN
STAN

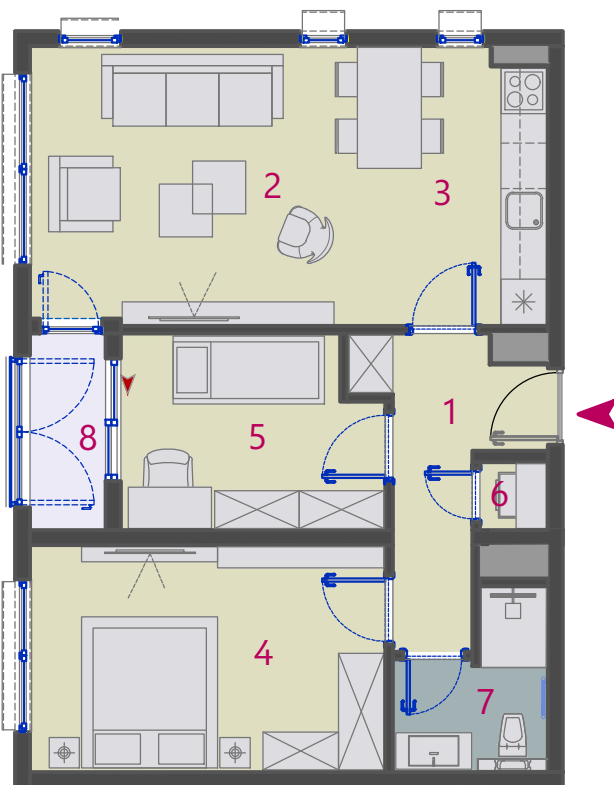


Trosoban stan sa dispozicijom koja nudi odličnu iskoristivost prostora.

Stan ima **orijentaciju sjever i sjeverozapad** sa velikom koncentracijom **prirodne svjetlosti**.

Prostrani dnevni boravak sa trpezarijom i kuhinjom.

Odvojena prostorija **master spavaće sobe** kao i druge **spavaće sobe (dječija)**.

Deling Invest želi osvježiti zapadni dio grada Tuzle. Ovom prilikom Vam predstavljamo naš novi projekat Skyline Plaza koji se sastoji od dvije lamele spratnosti 8 i 14 spratova sa cca.200 stambenih jedinica i poslovnim prostorima na prizemnoj etaži.

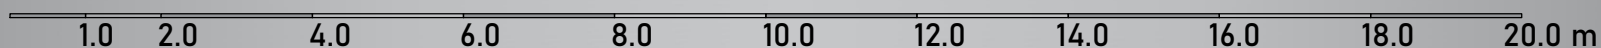

M 1:100