

STAMBENO
POSLOVNI
OBJEKAT
O3 Sut+P+8
O4 Sut+P+14


13. Sprat

Površina = 43,65m²

GLAVNE INFORMACIJE

- ~ 13. sprat - Stan 1
- ~ Dvosoban stan
- ~ Dvostrana orijentacija
- ~ Ukupna P - 43,65m²

SKYLINE PLAZA TUZLA
Sut+P+8 i Sut+P+14

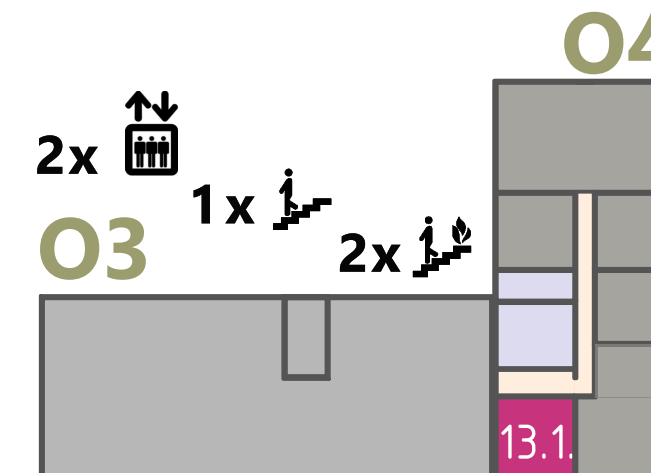

SPO SP 2021

13. SPRAT Dvosoban stan

1	ULAZNI HOL	3,71m ²
2	DNEVNI BORAVAK + TRPEZARIJA	19,97m ²
3	KUHINJA	3,85m ²
4	SPAVAĆA SOBA	10,06m ²
5	KUPATILO	4,42m ²
6	BALKON (x0,50 k)	1,64m ²

UKUPNO	
POVRŠINA STANA	42,01m ²
POVRŠINA BALKONA	1,64m ²
UKUPNO POVRŠINA STANA SA BALKONOM	

43,65m²

Lokacija

GRAD TUZLA
TUZLANSKI KANTON
Bosna i Hercegovina

Adresa

ULICA
GINE HERMAN


Investitor

DELING INVEST

Projektantski tim

Projektni biro
ARHITEKT d.o.o.

Nº13.1. DVOSOBAN
STAN

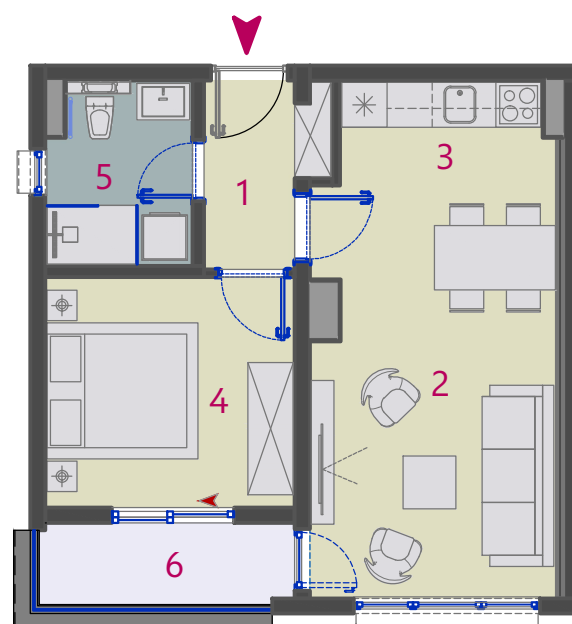


Dvosoban stan sa dispozicijom koja nudi odličnu iskoristivost prostora.

Stan ima **dvostranu orijentaciju jug-jugozapad** sa velikom koncentracijom **prirodne svjetlosti**.

Prostrani dnevni boravak sa trpezarijom i kuhinjom.

Odvojena prostorija **spavaće sobe**

Deling Invest želi osvježiti zapadni dio grada Tuzle. Ovom prilikom Vam predstavljamo naš novi projekat Skyline Plaza koji se sastoji od dvije lamele spratnosti 8 i 14 spratova sa cca.200 stambenih jedinica i poslovnim prostorima na prizemnoj etaži.

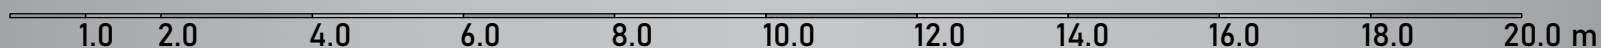

M 1:100