


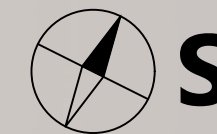

# DVOSOBAN STAN

Orientacija - Dvostrana J-JZ

# Stan 02



**STAMBENO  
POSLOVNI  
OBJEKAT**  
**03 Sut+P+8**  
**04 Sut+P+14**


## 2 . Sprat

**Površina = 45,17m<sup>2</sup>**

### GLAVNE INFORMACIJE

- ~ 2 . sprat - Stan 2
- ~ Dvosoban stan
- ~ Dvostrana orijentacija
- ~ Ukupna P - 45,17m<sup>2</sup>

SKYLINE PLAZA TUZLA  
Sut+P+8 i Sut+P+14

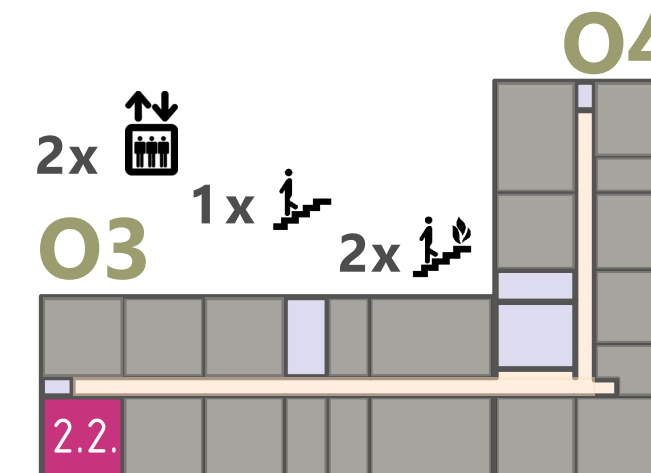

**SPO SP 2021**

## 2 . S P R A T Dvosoban stan

1	ULAZNI HOL	4,27m <sup>2</sup>
2	DNEVNI BORAVAK + TRPEZARIJA	19,11m <sup>2</sup>
3	KUHINJA	4,08m <sup>2</sup>
4	SPAVAĆA SOBA	10,13m <sup>2</sup>
5	KUPATILO	4,36m <sup>2</sup>
6	LOĐA	3,22m <sup>2</sup>

### UKUPNO

POVRŠINA STANA	41,95m <sup>2</sup>
POVRŠINA LOĐE	3,22m <sup>2</sup>

**UKUPNO POVRŠINA STANA SA LOĐOM**

# 45,17m<sup>2</sup>

Lokacija  
**GRAD TUZLA**  
**TUZLANSKI KANTON**  
Bosna i Hercegovina

**Nº2.2. DVOSOBAN STAN**



Adresa


**U L I C A  
G I N E H E R M A N**

Investitor

**DELING INVEST**

Projektantski tim

**Projektni biro  
ARHITEKT d.o.o.**

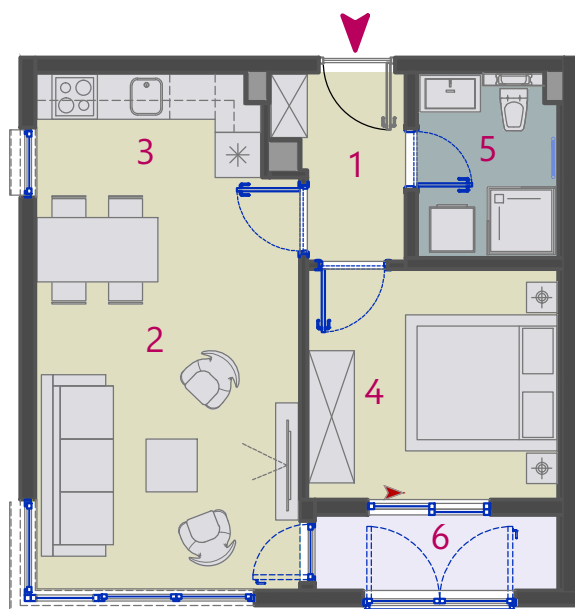

**Dvosoban stan** sa dispozicijom koja nudi odličnu iskoristivost prostora.


Stan ima **orijentaciju jug i jugozapad** sa velikom koncentracijom **prirodne svjetlosti**.

**Prostrani** dnevni boravak sa trpezarijom i kuhinjom.

Odvojena prostorija **spavaće sobe**

Deling Invest želi osvježiti zapadni dio grada Tuzle. Ovom prilikom Vam predstavljamo naš novi projekat Skyline Plaza koji se sastoji od dvije lamele spratnosti 8 i 14 spratova sa cca.200 stambenih jedinica i poslovnim prostorima na prizemnoj etaži.

M 1:100

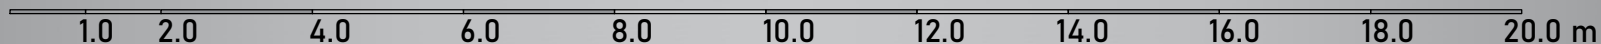

**projekt nibiro Arhitekt**

Projektni biro ARHITEKT d.o.o. Tuzla - Office Sarajevo